

DOKUMENTACJA TECHNICZNA

1. Budynek „A” – budynek usługowy:

1.1. Konstrukcja:

- 1.1.1. jednokondygnacyjny, niepodpiwniczony
- 1.1.2. powierzchnia zabudowy 226 m²
- 1.1.3. Fundamenty – betonowe
- 1.1.4. Ściany nośne – konstrukcja drewniana, wypełnienie wełną mineralną
- 1.1.5. Elewacja drewniana z półwałków drewnianych
- 1.1.6. Tynki wewnętrzne – płyty G-K, malowanie – farba emulsyjna
- 1.1.7. Podłogi, posadzki – płytki gresowe
- 1.1.8. Strop – drewniany, poszycie stropu – trzcina wiązana, papa asfaltowa na deskowaniu
- 1.1.9. Stolarka – drewniana

1.2. Instalacje wewnętrzne:

- 1.2.1. Instalacja wodna – zasilanie z ujęcia własnego
- 1.2.2. Instalacja ciepłej wody – podgrzewanie miejscowe – bojler elektryczny
- 1.2.3. Instalacja kanalizacyjna – wyposażenie w separator tłuszczu
- 1.2.4. Instalacja elektryczna gniazd 230V
- 1.2.5. Instalacja elektryczna oświetlenia
- 1.2.6. Instalacja c.o – brak – ogrzewanie elektryczne

2. Budynek „B” – toalety:

2.1. Konstrukcja:

- 2.1.1. jednokondygnacyjny, niepodpiwniczony
- 2.1.2. powierzchnia zabudowy 78 m²
- 2.1.3. Fundamenty – betonowe
- 2.1.4. Ściany nośne – konstrukcja drewniana, wypełnienie wełną mineralną
- 2.1.5. Elewacja drewniana z półwałków drewnianych
- 2.1.6. Tynki wewnętrzne – płyty G-K, malowanie – farba emulsyjna
- 2.1.7. Podłogi, posadzki – płytki gresowe
- 2.1.8. Strop – drewniany, poszycie stropu – trzcina wiązana, papa asfaltowa na deskowaniu
- 2.1.9. Stolarka – drewniana

2.2. Instalacje wewnętrzne:

- 2.2.1. Instalacja wodna – zasilanie z ujęcia własnego
- 2.2.2. Instalacja ciepłej wody – podgrzewanie miejscowe – bojler elektryczny
- 2.2.3. Instalacja kanalizacyjna
- 2.2.4. Instalacja elektryczna gniazd 230V
- 2.2.5. Instalacja elektryczna oświetlenia
- 2.2.6. Instalacja c.o – brak

3. Budynek „C” i „D” – wiata usługowa

3.1. Konstrukcja:

- 3.1.1. jednokondygnacyjny, niepodpiwniczony

Załącznik nr 1 do Regulaminu i umowy

- 3.1.2. powierzchnia zabudowy 2 x 78 m²
- 3.1.3. Fundamenty – betonowe
- 3.1.4. Ściany nośne – wiata otwarta, słupy drewniane
- 3.1.5. Elewacja drewniana z półwałków drewnianych
- 3.1.6. Tynki wewnętrzne – brak
- 3.1.7. Podłogi, posadzki – deski drewniane
- 3.1.8. Strop – drewniany, poszycie stropu – trzcina wiązana, papa asfaltowa na deskowaniu
- 3.1.9. Stolarka – brak
- 3.2. Instalacje wewnętrzne:
 - 3.2.1. Instalacja elektryczna gniazd 230V
 - 3.2.2. Instalacja elektryczna oświetlenia

LOKALIZACJA WIOSKA AFRYKAŃSKA

geoportal.gov.pl

Lokalizacja Wioska Afrykańska

Skala: 1:2000

364748,47 505826,65



364409,81 505350,40



Główny Urząd Geodezji i Kartografii
ul. Żurawia 6/12
00-926 Warszawa


Uwaga: Ten wydruk ma charakter wyłącznie poglądowy i w żadnym
razie nie może być traktowany jako dokument oficjalny.
© 2023 GUGiK Wszystkie prawa zastrzeżone.

geoportal.gov.pl

Powierzchnia terenu Wioska Afrykańska

Skala: 1:500

364668,25 505656,00

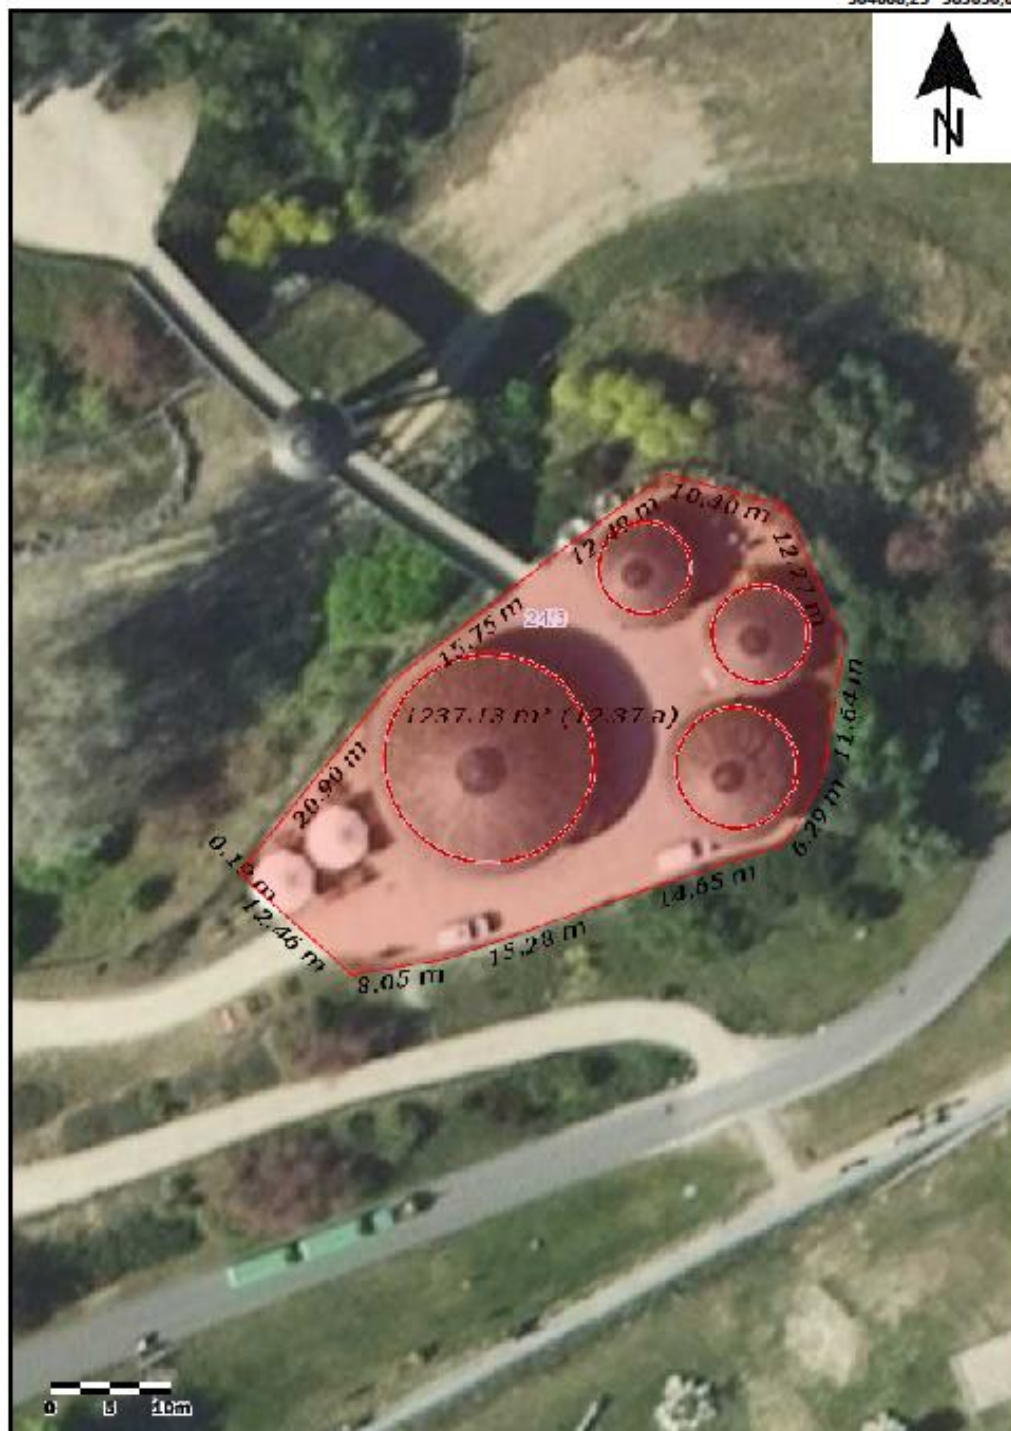

364583,59 505536,93



Główny Urząd Geodezji i Kartografii
ul. Żurawia 6/12
00-926 Warszawa

Uwaga: Ten wydruk ma charakter wyłącznie poglądowy i w żadnym
razie nie może być traktowany jako dokument oficjalny.
© 2023 GUGiK Wszystkie prawa zastrzeżone.

PLAN POGLĄDOWY RESTAURACJA

